




**2** Visuel 3  
Ech :



**3** Visuel 4  
Ech :

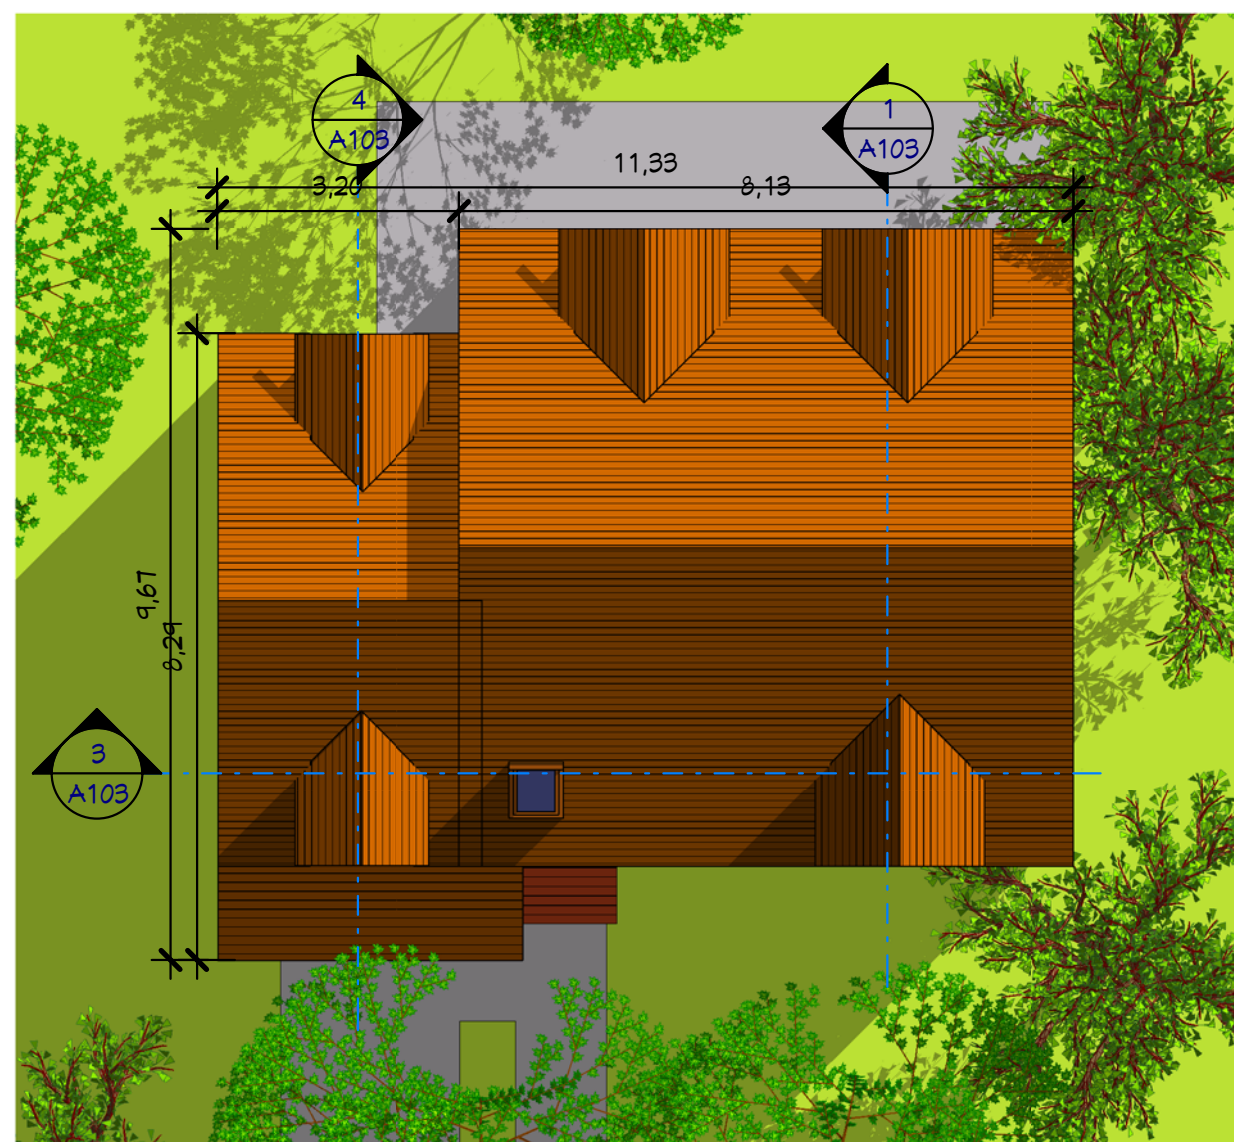

**1** Plan Masse  
Ech : 1 : 100

Nomenclature des pièces		
Nbr	Nom	SHaB

RDC		
1	Séjour	26,65 m <sup>2</sup>
2	Cuisine	8,89 m <sup>2</sup>
3	Entrée	8,47 m <sup>2</sup>
4	WC.1	2,31 m <sup>2</sup>
5	Cellier	4,73 m <sup>2</sup>

Tab. des SHoN	
Niveau	SHoN
RDC	64,36 m <sup>2</sup>
Etage	67,84 m <sup>2</sup>

Total général 132,20 m<sup>2</sup>

Nomenclature des pièces		
Nbr	Nom	SHaB

Etage		
6	CH.1	16,58 m <sup>2</sup>
7	CH.2	10,60 m <sup>2</sup>
8	CH.3	10,14 m <sup>2</sup>
9	CH.4	9,55 m <sup>2</sup>
10	PL.3	1,06 m <sup>2</sup>
11	PL.4	0,50 m <sup>2</sup>
12	SDB	4,54 m <sup>2</sup>
13	WC.2	1,66 m <sup>2</sup>
14	Dgt	5,75 m <sup>2</sup>
15	Rgt/Douche	1,10 m <sup>2</sup>


Total général 112,54 m<sup>2</sup>


## Plan de Masse

Ref# :	Ref : C_10134_D
Date :	
Dessiné par :	Auteur
Vérifié par :	Vérificateur
Echell	
1 : 100	

SHaB : 112,54 m<sup>2</sup>  
Garage : 16,50 m<sup>2</sup>  
Réf : C\_10134\_D


Nota Bene:  
Ce plan de concept est adaptable suivant la demande particulière du client :  
Contactez - Nous <http://www.realcrea.fr/contact>  
Conformément aux lois n°57-298 11/13/1957 et n°85-660 du 3/7/1985, le client s'interdit de procéder à toute copie, autre que celles autorisées dans le cadre d'utilisation personnelle

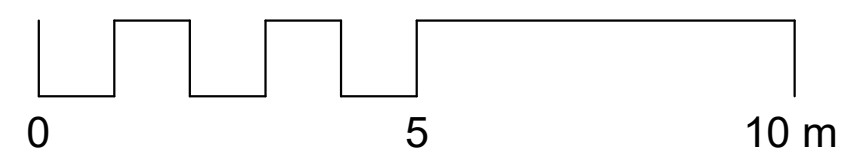

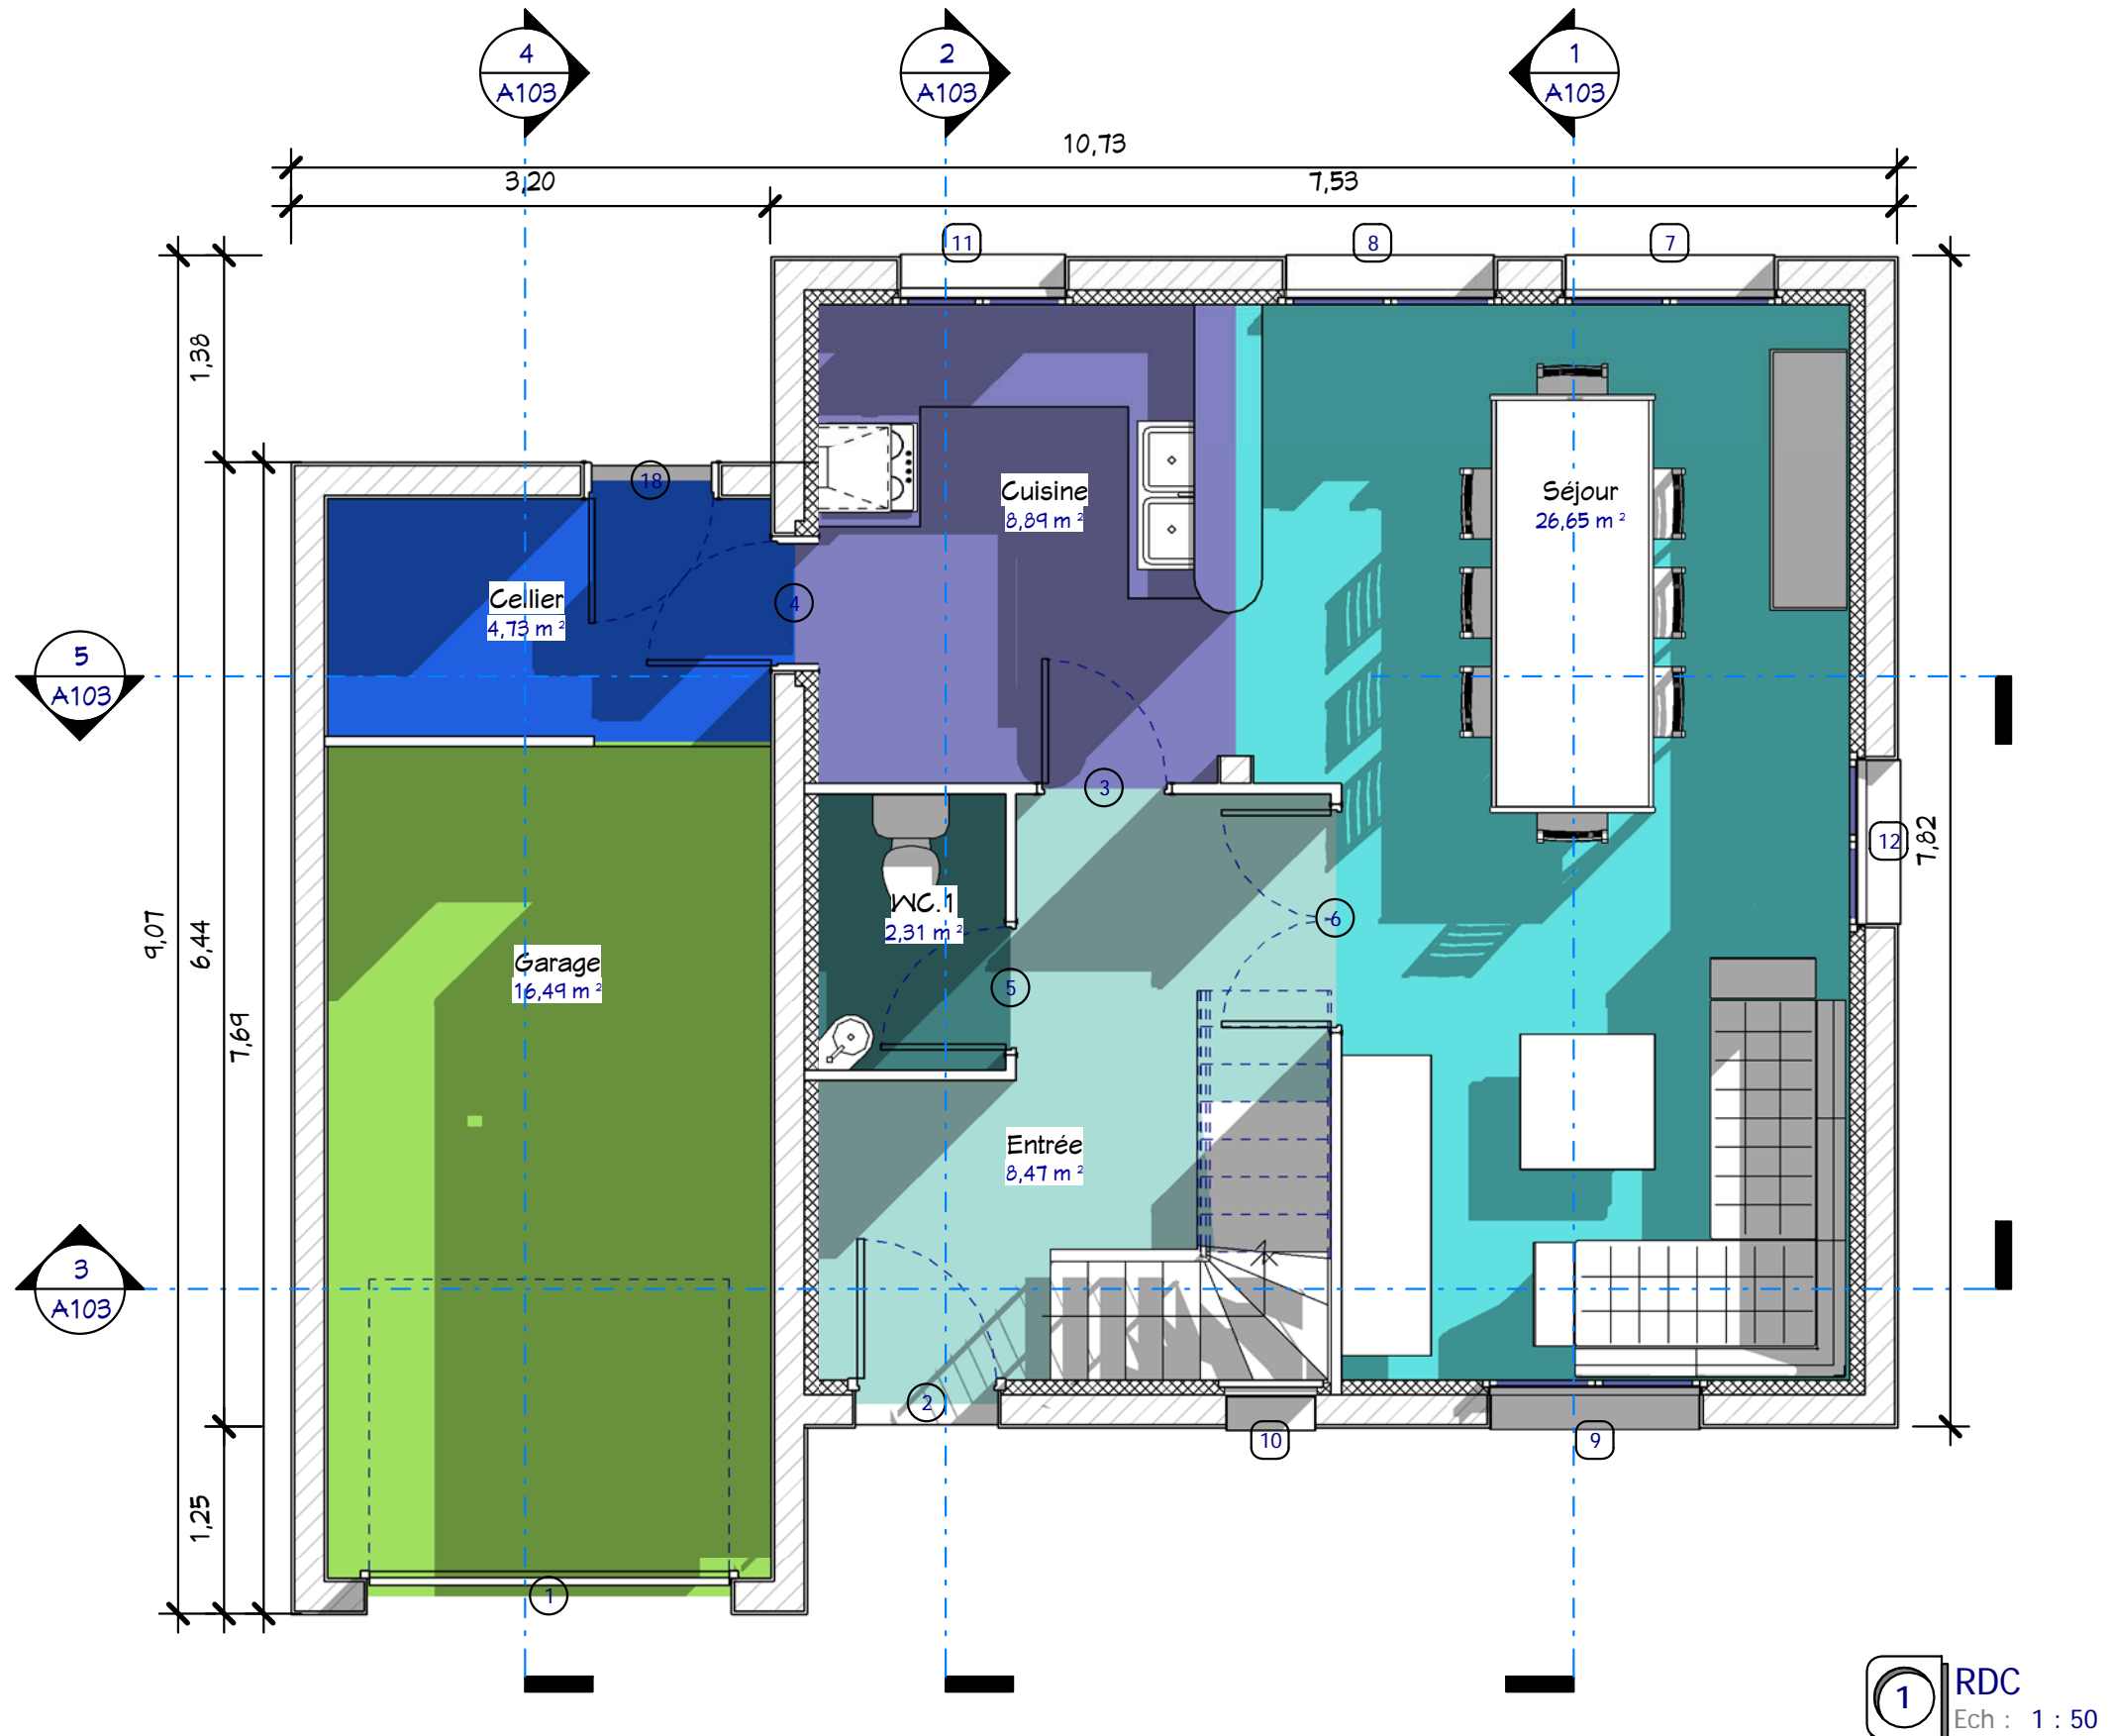

- Légende**
- Cellier
  - Cuisine
  - Entrée
  - Garage
  - Séjour
  - WC.1

1 RDC  
Ech : 1 : 50

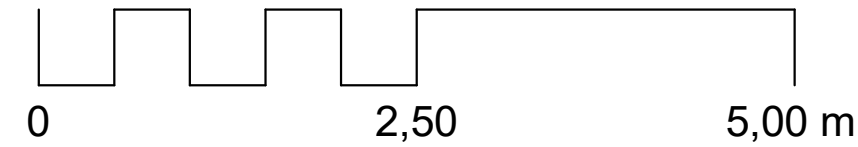

<b>Plan Rez-de-chaussée</b>	
Ref# :	Réf : C_10134_D
Date :	
Dessiné par :	Auteur
Vérifié par :	Vérificateur
Echell 1 : 50	

**SHaB : 112,54 m<sup>2</sup>**  
**Garage : 16,50 m<sup>2</sup>**  
**Réf : C\_10134\_D**

Nota Bene:  
 Ce plan de concept est adaptable suivant la demande particulière du client :  
 Contactez - Nous <http://www.realcrea.fr/contact>

Conformément aux lois n°57-298 11/13/1957 et n°85-660 du 3/7/1985, le client s'interdit de procéder à toute copie, autre que celles autorisées dans le cadre d'utilisation personnelle

Consultant  
 @ **crea2**

07/12/2017 14:24:54





- Légende**
- CH.1
  - CH.2
  - CH.3
  - CH.4
  - Dgt
  - PL.3
  - PL.4
  - Rgt/Douche
  - SDB
  - WC.2

**1** Etage  
Ech : 1 : 50

<b>Plan Etage</b>	
Ref# : C_10134_D	A102
Date :	Auteur :
Dessiné par :	Vérificateur :
Echell 1 : 50	

SHaB : 112,54 m<sup>2</sup>  
Garage : 16,50 m<sup>2</sup>  
Réf : C\_10134\_D





  

Nota Bene:  
Ce plan de concept est adaptable suivant la demande particulière du client :  
Contactez - Nous <http://www.realcrea.fr/contact>

Conformément aux lois n°57-298 11/13/1957 et n°85-660 du 3/7/1985, le client s'interdit de procéder à toute copie, autre que celles autorisées dans le cadre d'utilisation personnelle

Consultant @ **crea2**

07/12/2017 14:24:55

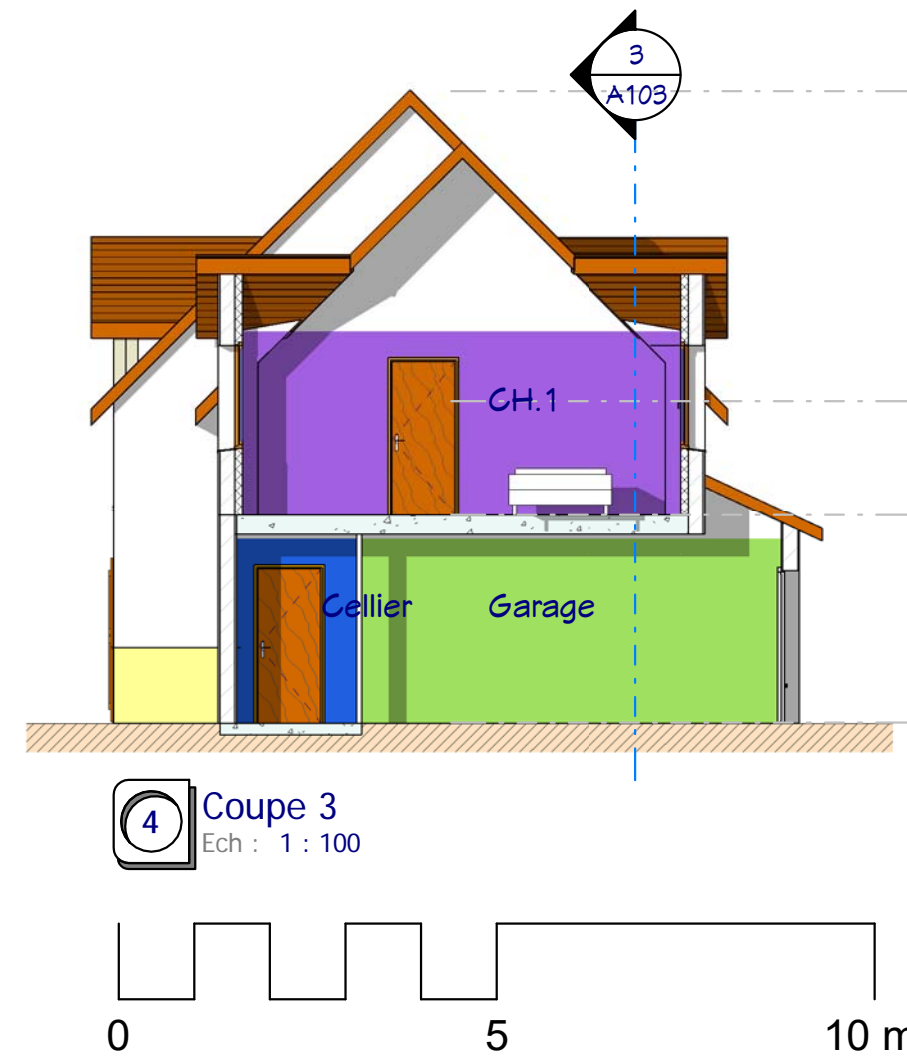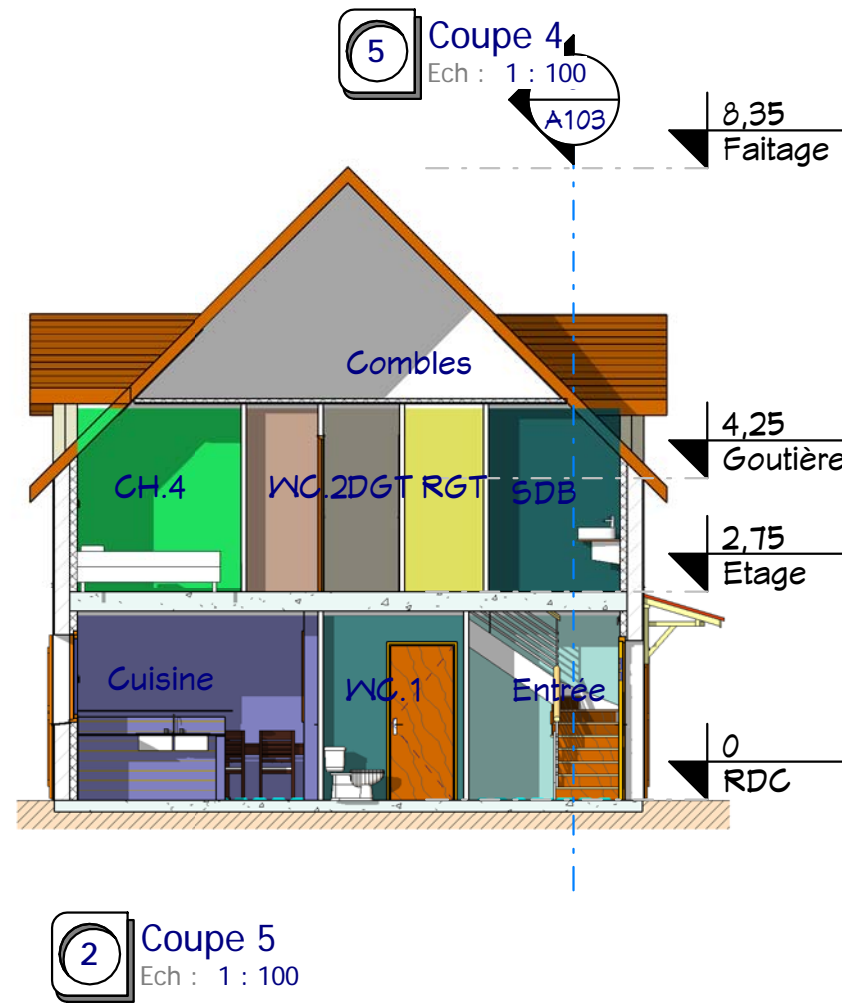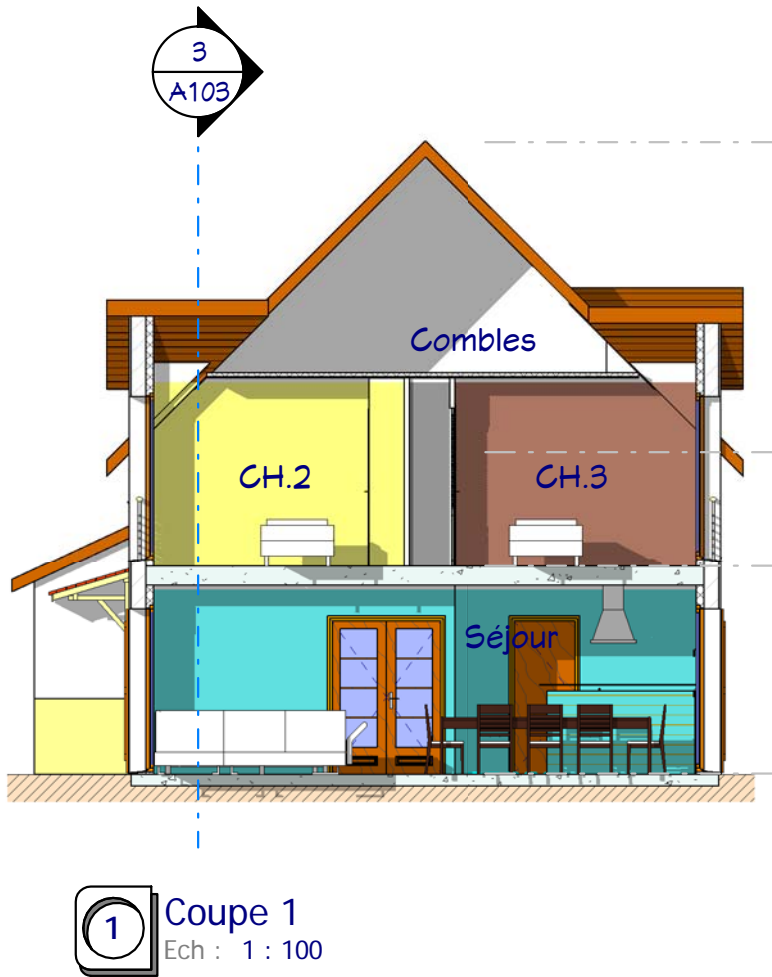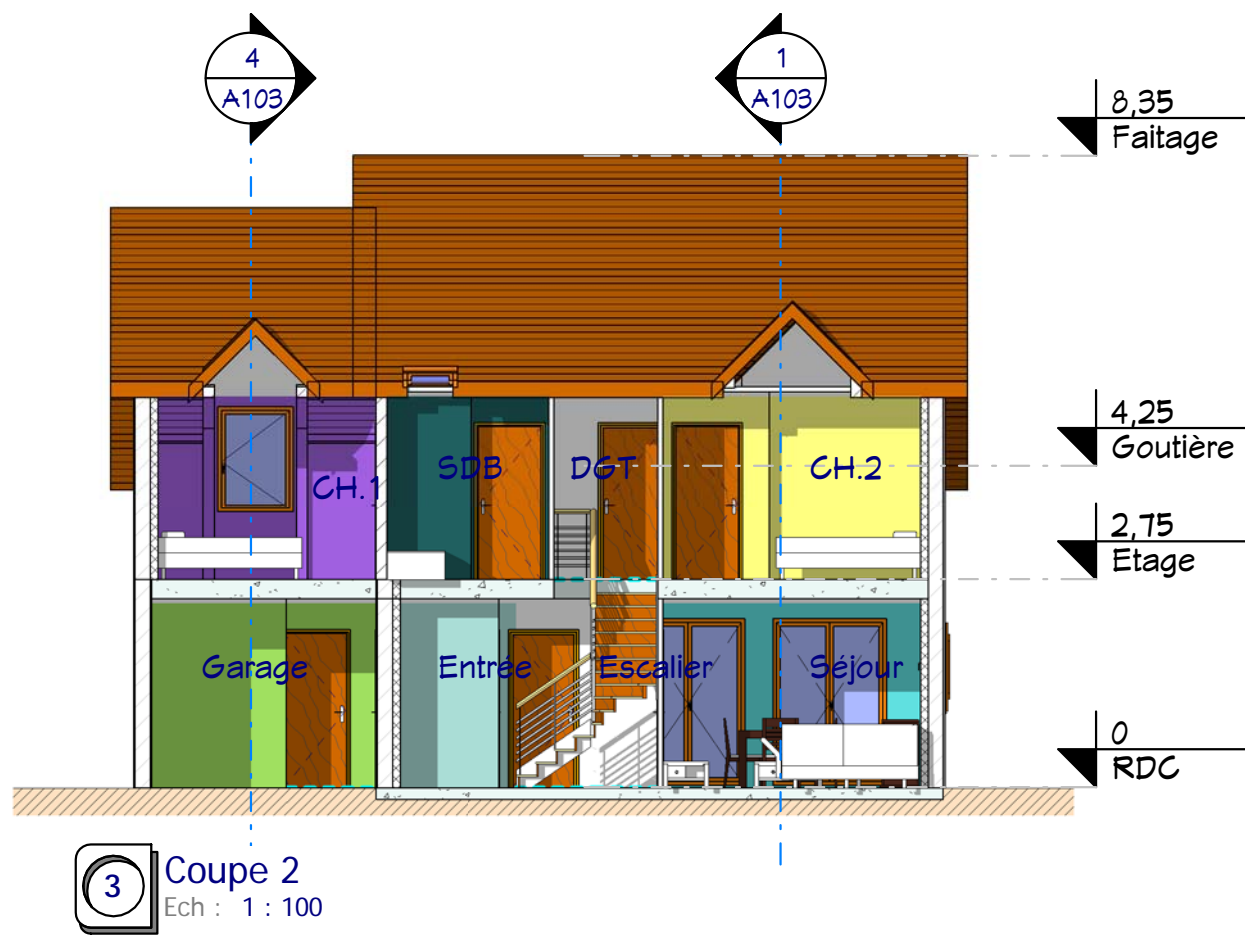


**Coupes 1 & 5**

**SHaB : 112,54 m<sup>2</sup>**  
**Garage : 16,50 m<sup>2</sup>**  
**Réf : C\_10134\_D**

Nota Bene:  
Ce plan de concept est adaptable suivant la demande particulière du client :  
Contactez - Nous <http://www.realcrea.fr/contact>  
Conformément aux lois n°57-298 11/3/1957 et n°85-660 du 3/7/1985, le client s'interdit de procéder à toute copie, autre que celles autorisées dans le cadre d'utilisation personnelle

**Creac**  
@ Consultant  
07/12/2017 14:24:57


Réf : C_10134_D		Auteur	Vérificateur	Echell
Date :	1 : 100			

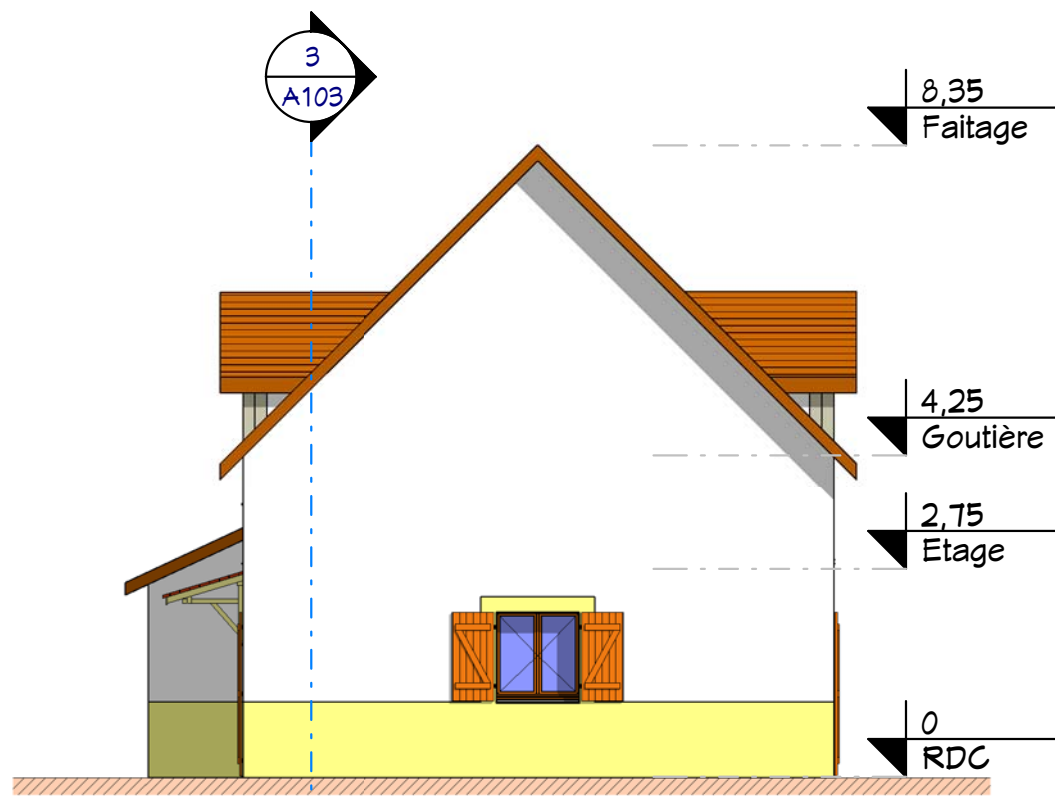


**3** Elévation 3  
Ech : 1 : 100




**4** Elévation 4  
Ech : 1 : 100

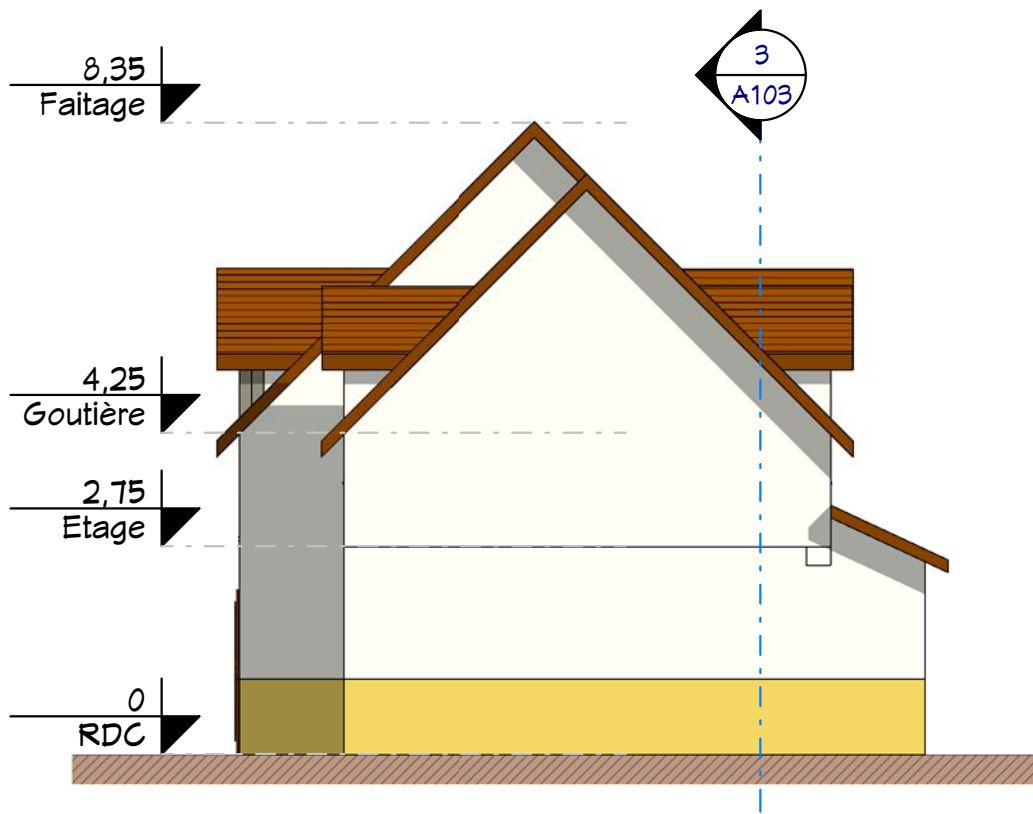

**2** Elévation 1  
Ech : 1 : 100

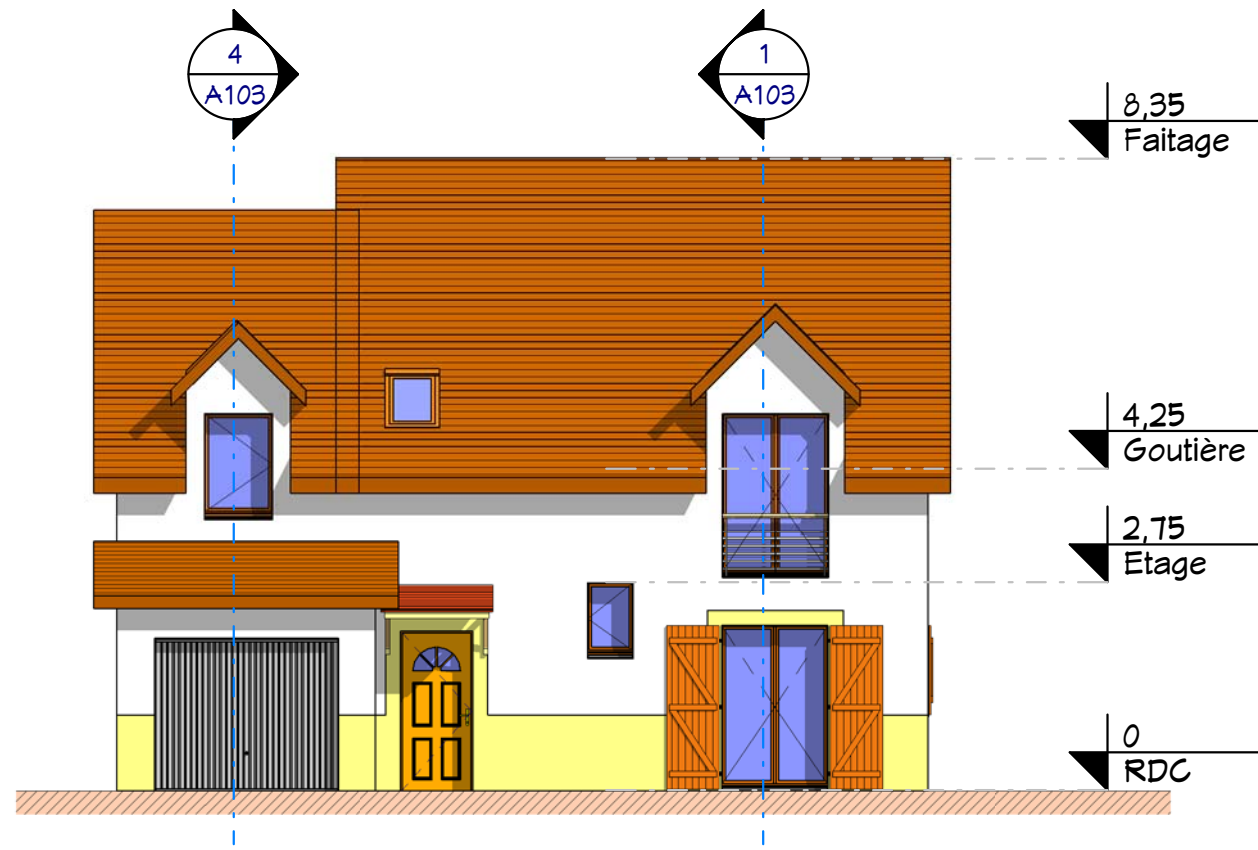

**1** Elévation 2  
Ech : 1 : 100

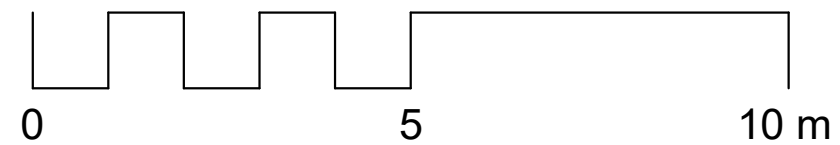

**4 Facades**

**SHaB : 112,54 m<sup>2</sup>**  
**Garage : 16,50 m<sup>2</sup>**  
**Réf : C\_10134\_D**

Nota Bene:  
 Ce plan de concept est adaptable suivant la demande particulière du client :  
 Contactez - Nous <http://www.realcrea.fr/contact>  
 Conformément aux lois n°57-298 11/13/1957 et n°85-660 du 3/7/1985, le client s'interdit de procéder à toute copie, autre que celles autorisées dans le cadre d'utilisation personnelle

A104		Echell
Ref# :	Réf : C_10134_D	Auteur
Date :		Vérificateur
Dessiné par :		
Vérifié par :		
		1 : 100





**2** Visuel 2  
Ech :



**1** Visuel 1  
Ech :

**Visuels 1 & 2**

Ref# :	Réf : C_10134_D
Date :	
Dessiné par :	Auteur
Vérifié par :	Vérificateur
	Echell

**SHaB : 112,54 m<sup>2</sup>**  
**Garage : 16,50 m<sup>2</sup>**  
**Réf : C\_10134\_D**

Nota Bene:  
 Ce plan de concept est adaptable suivant la demande particulière du client :  
 Contactez - Nous <http://www.realcrea.fr/contact>  
 Conformément aux lois n°57-298 11/13/1957 et n°85-660 du 3/7/1985, le client s'interdit de procéder à toute copie, autre que celles autorisées dans le cadre d'utilisation personnelle